




PLANTA
 ÁREA CONSTRUÍDA: 81.43 m²
 ESCALA: 1:50
 OBS.: A DIMENSÃO DO LOTE NÃO FOI CONFIRMADA COM O USO DE EQUIPAMENTOS.

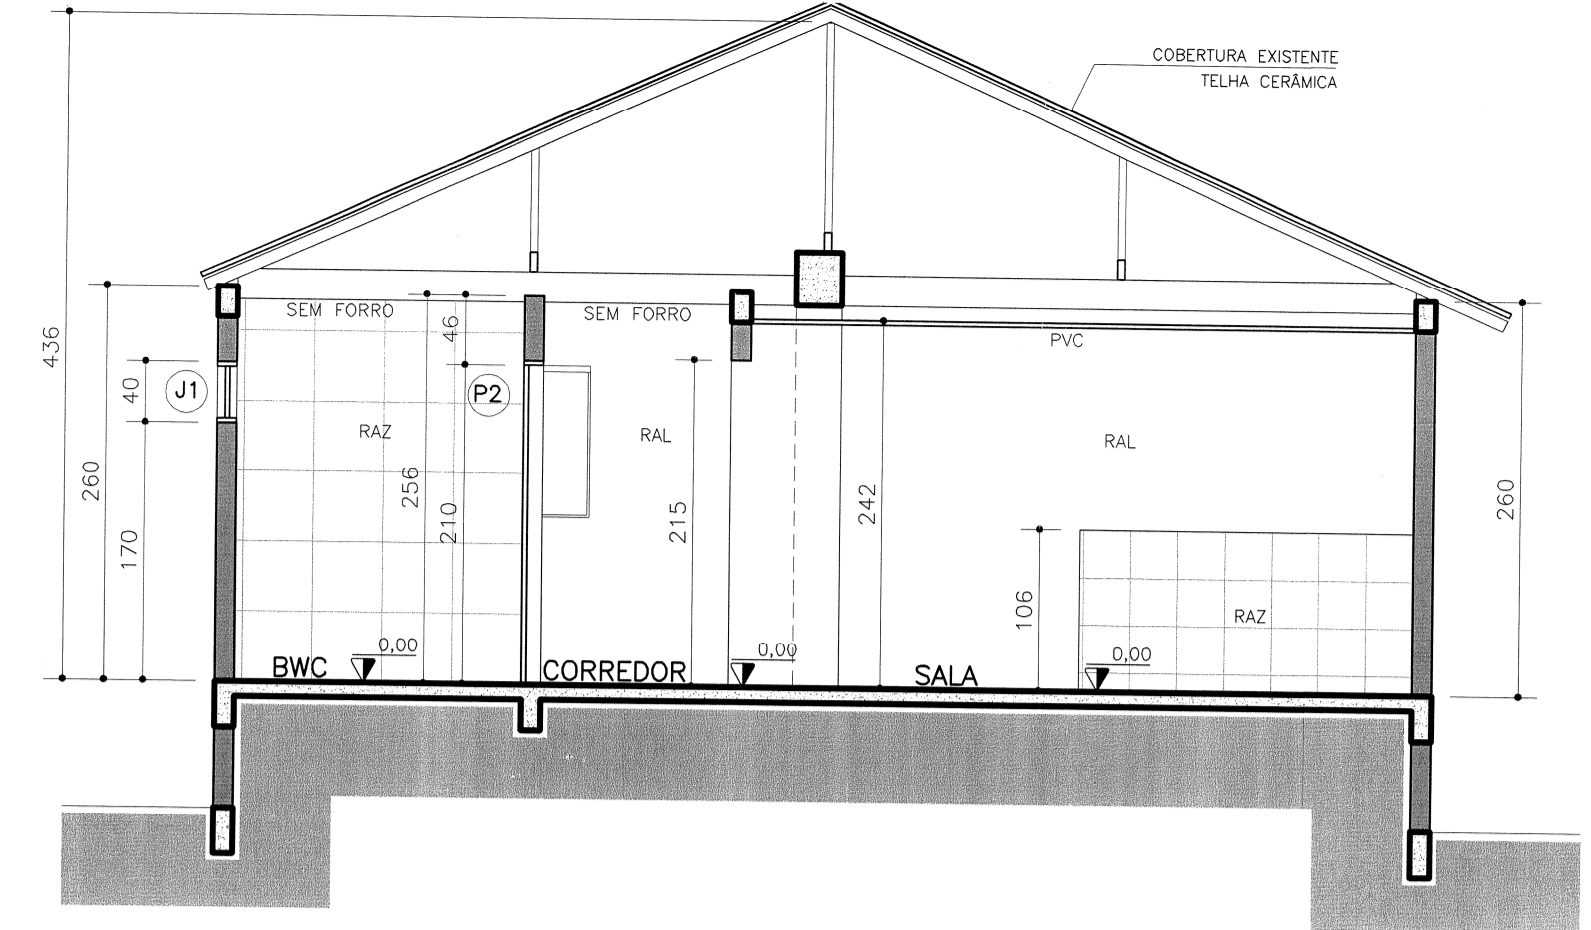


CORTE A
 ESCALA: 1:50

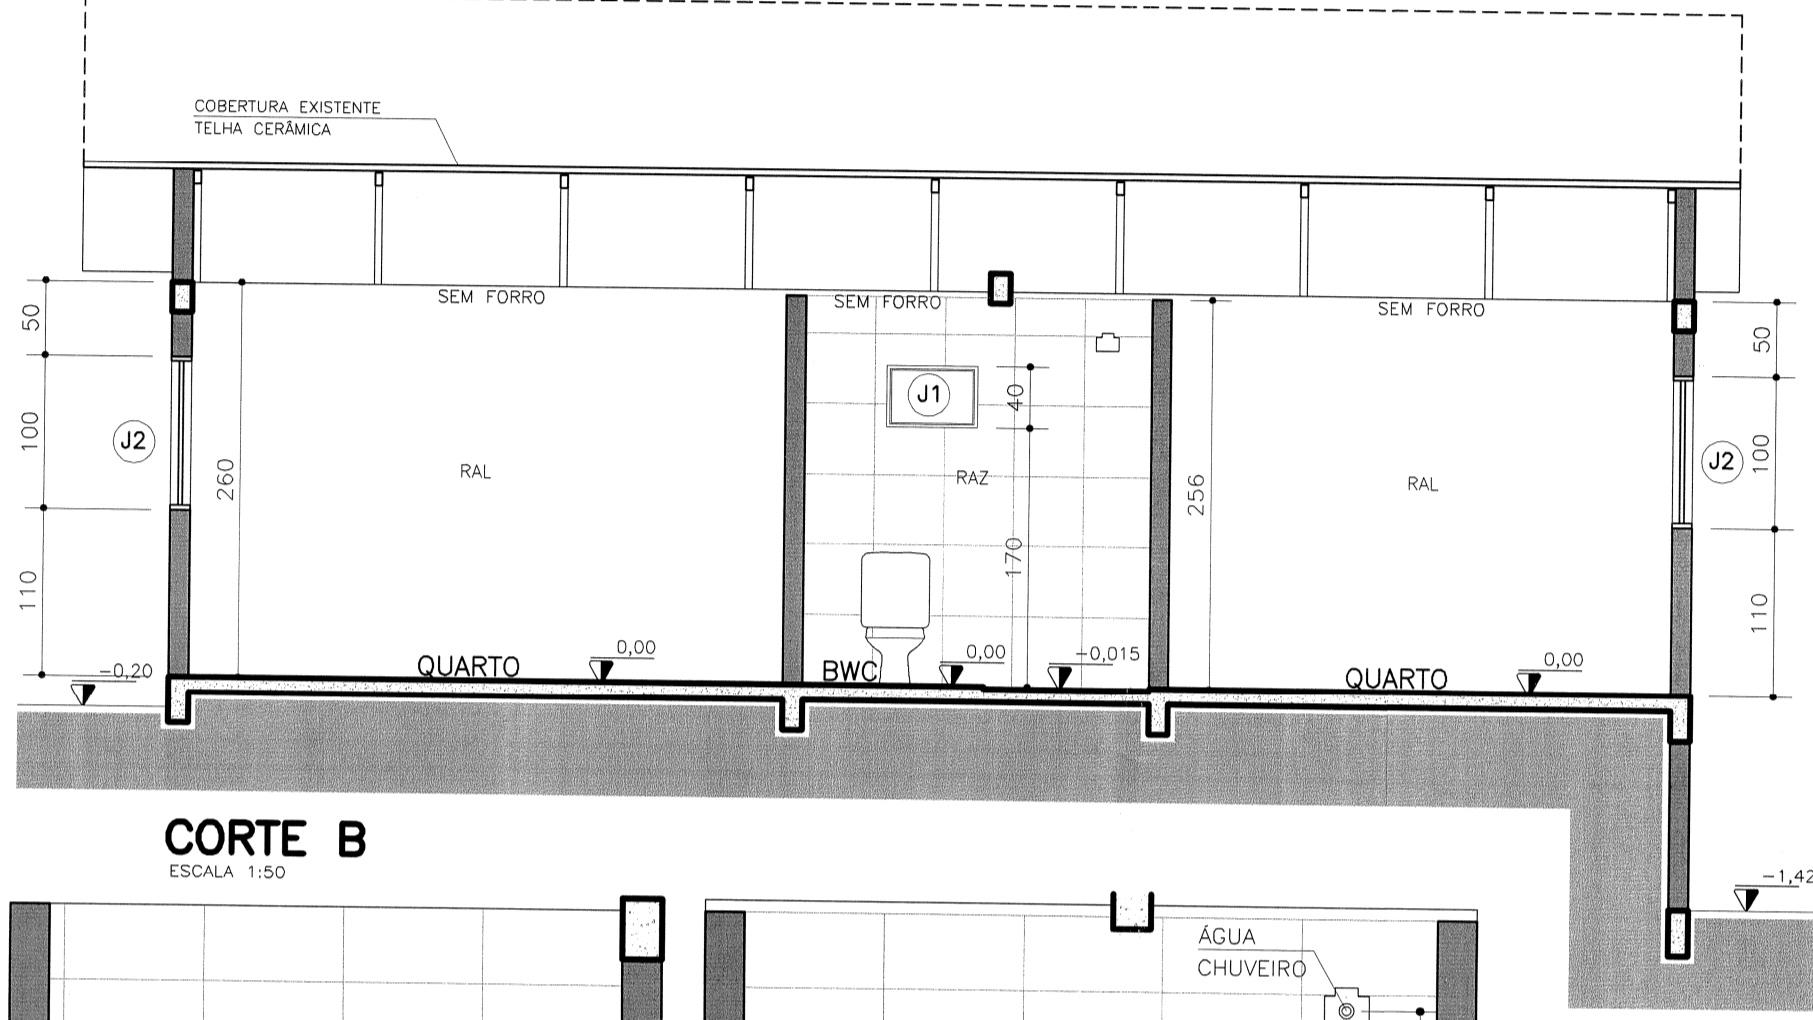


CORTE B
 ESCALA: 1:50

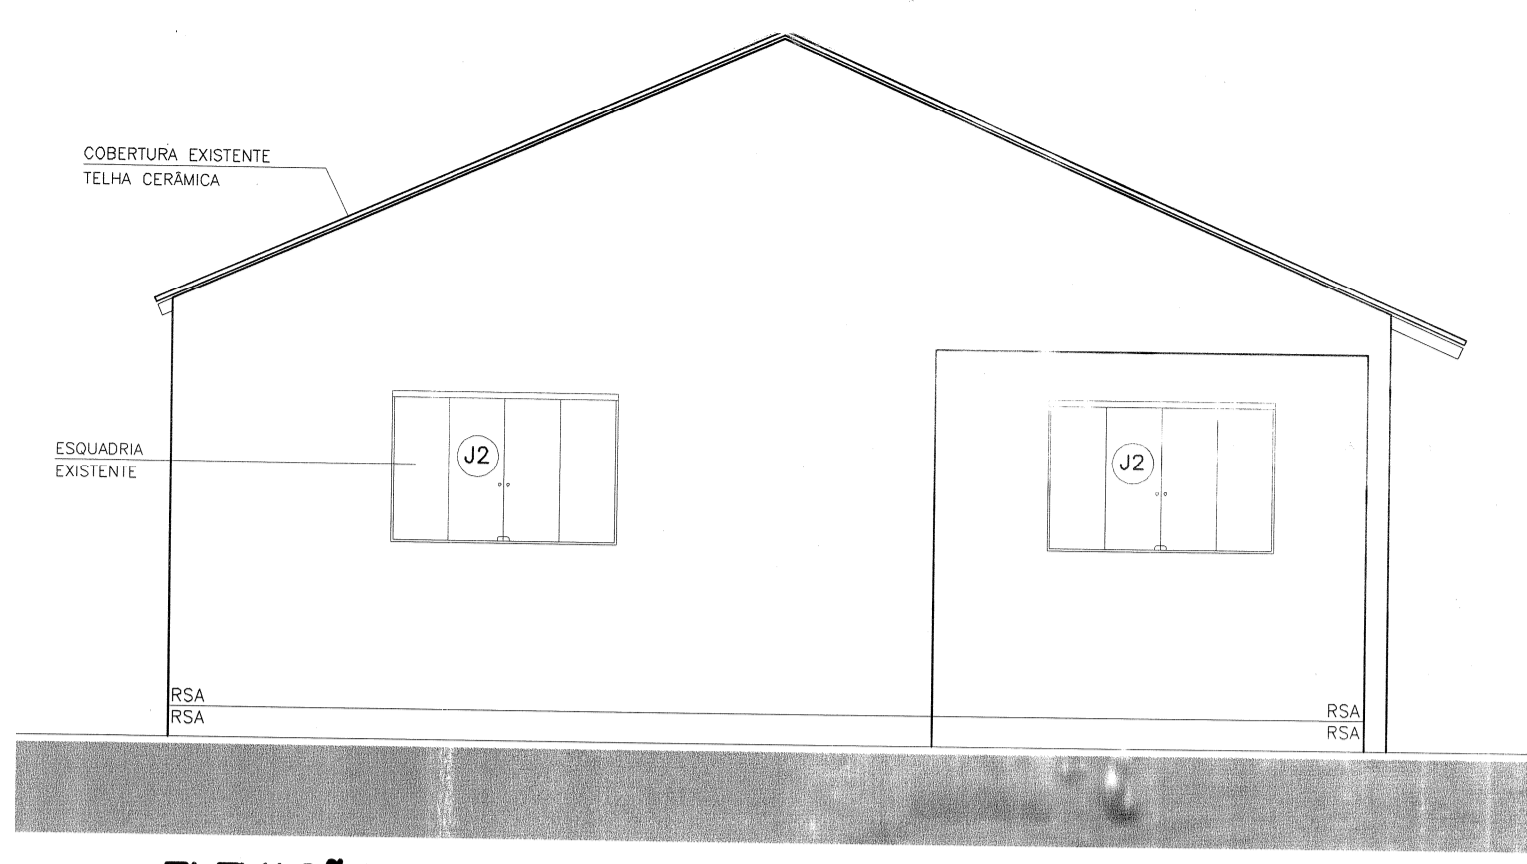


ELEVÇÃO FRONTAL
 ESCALA: 1:50

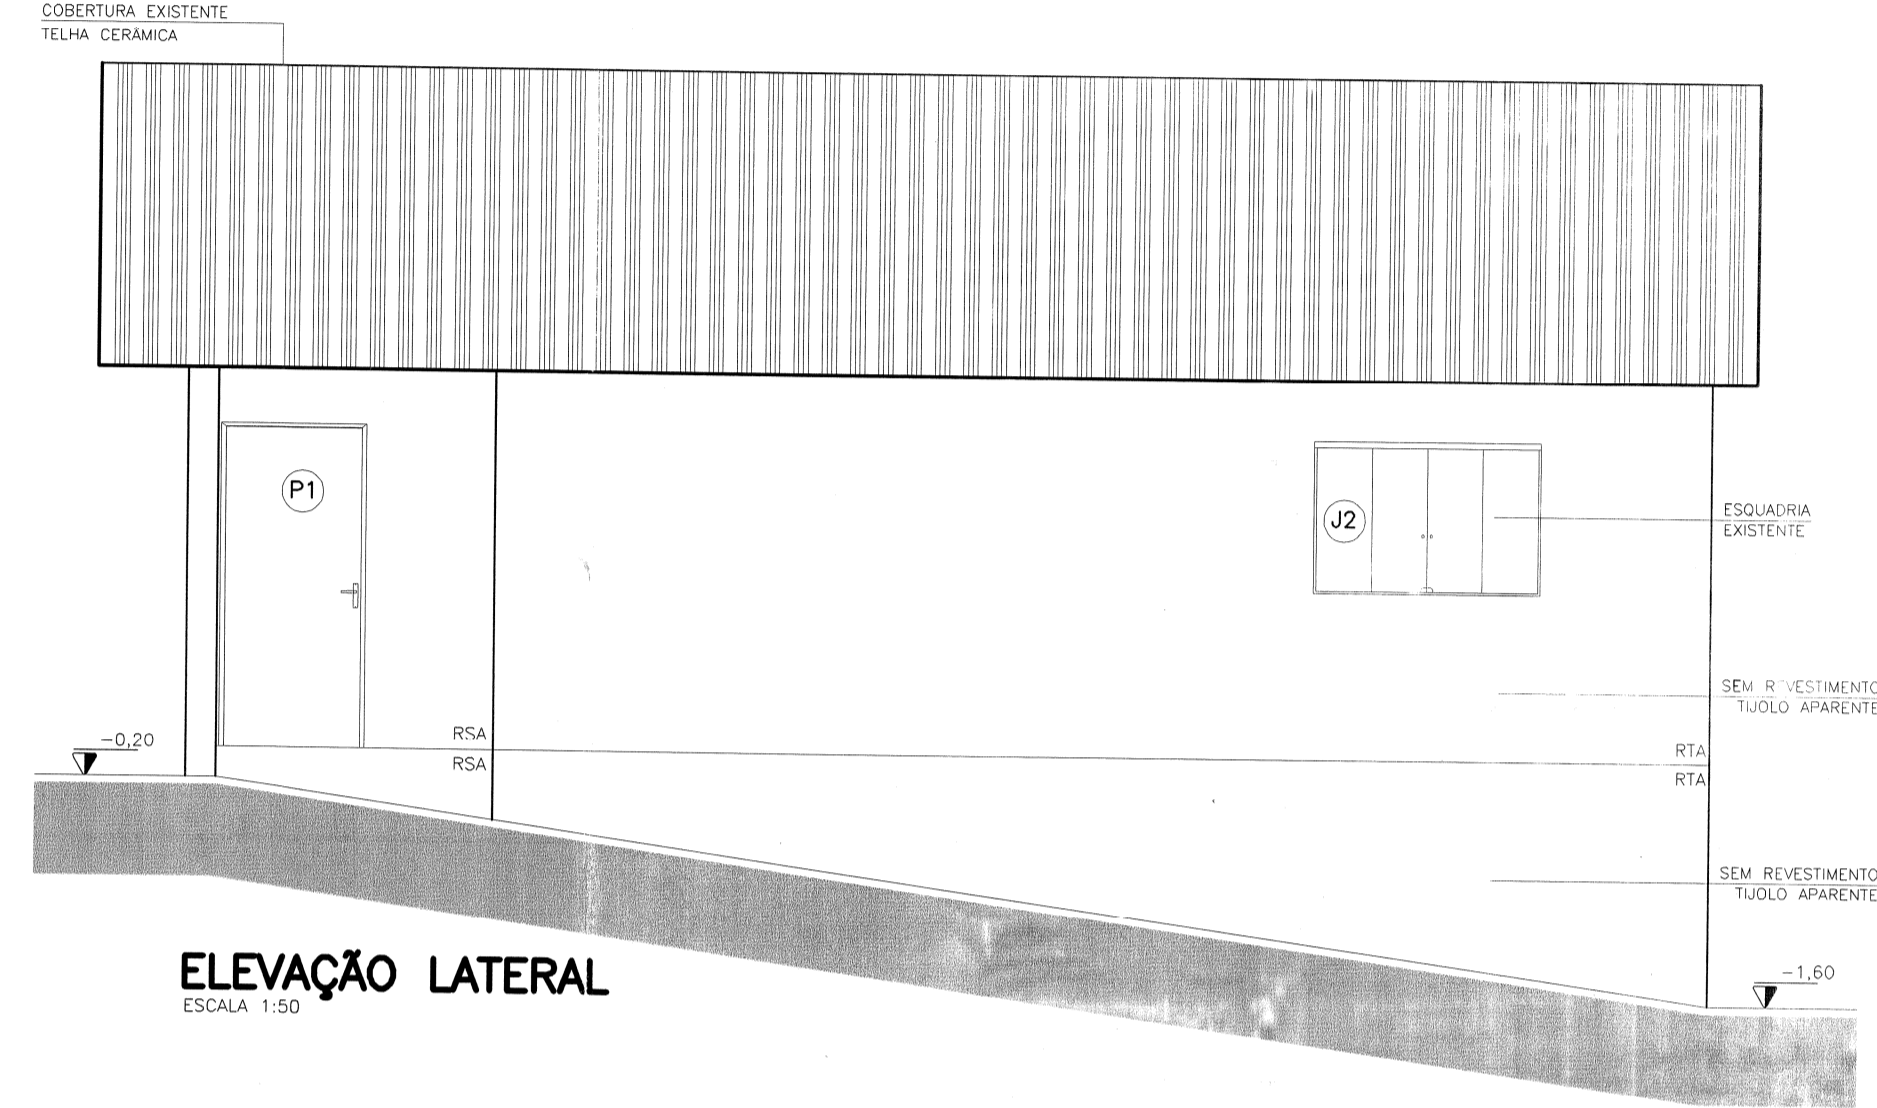


ELEVÇÃO LATERAL
 ESCALA: 1:50

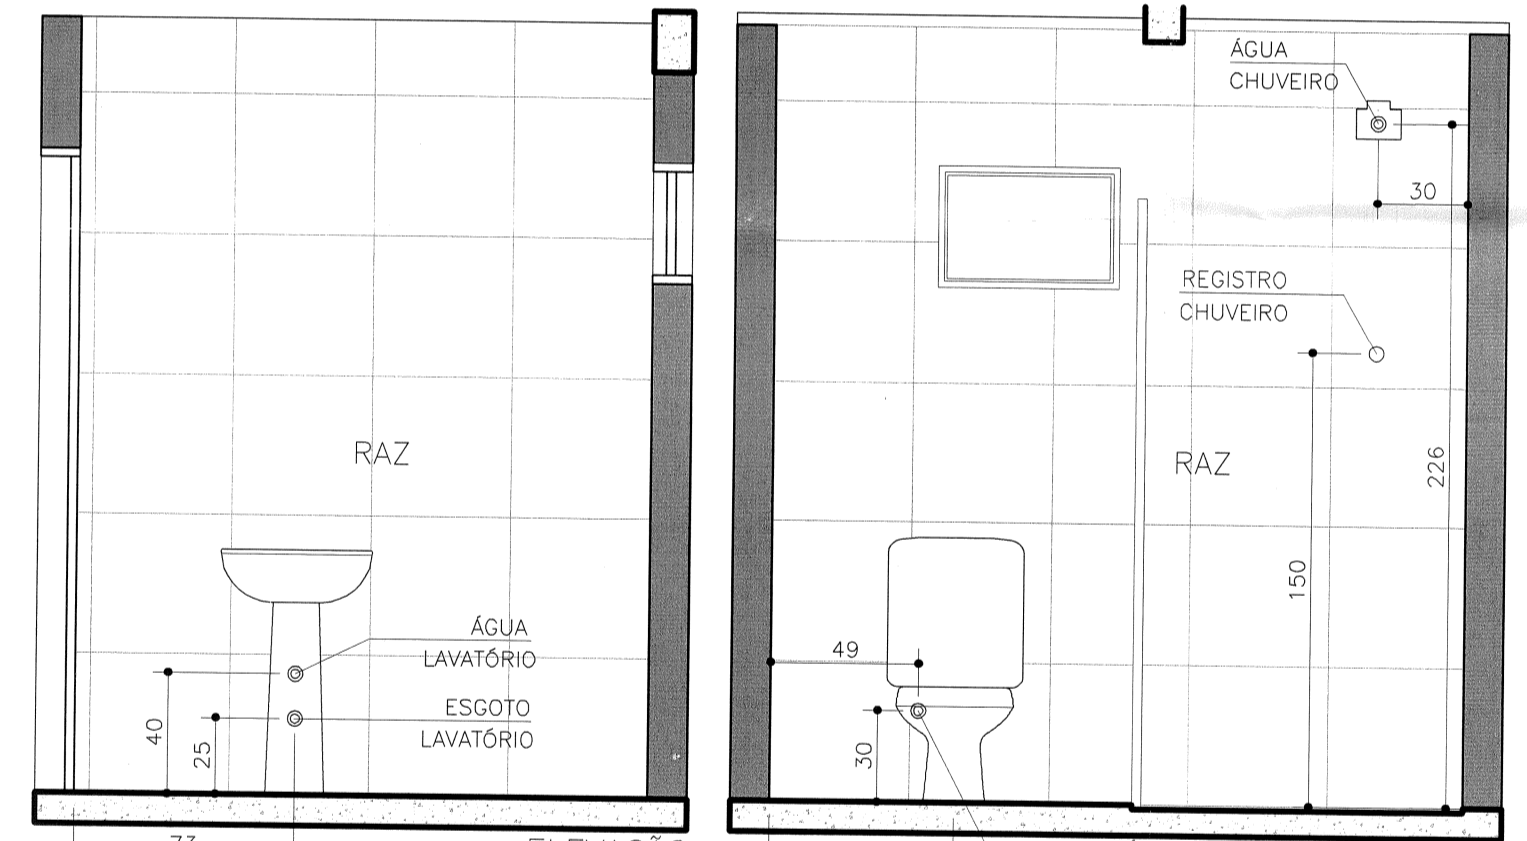

ELEVÇÃO BANHEIRO
 ESCALA: 1:25

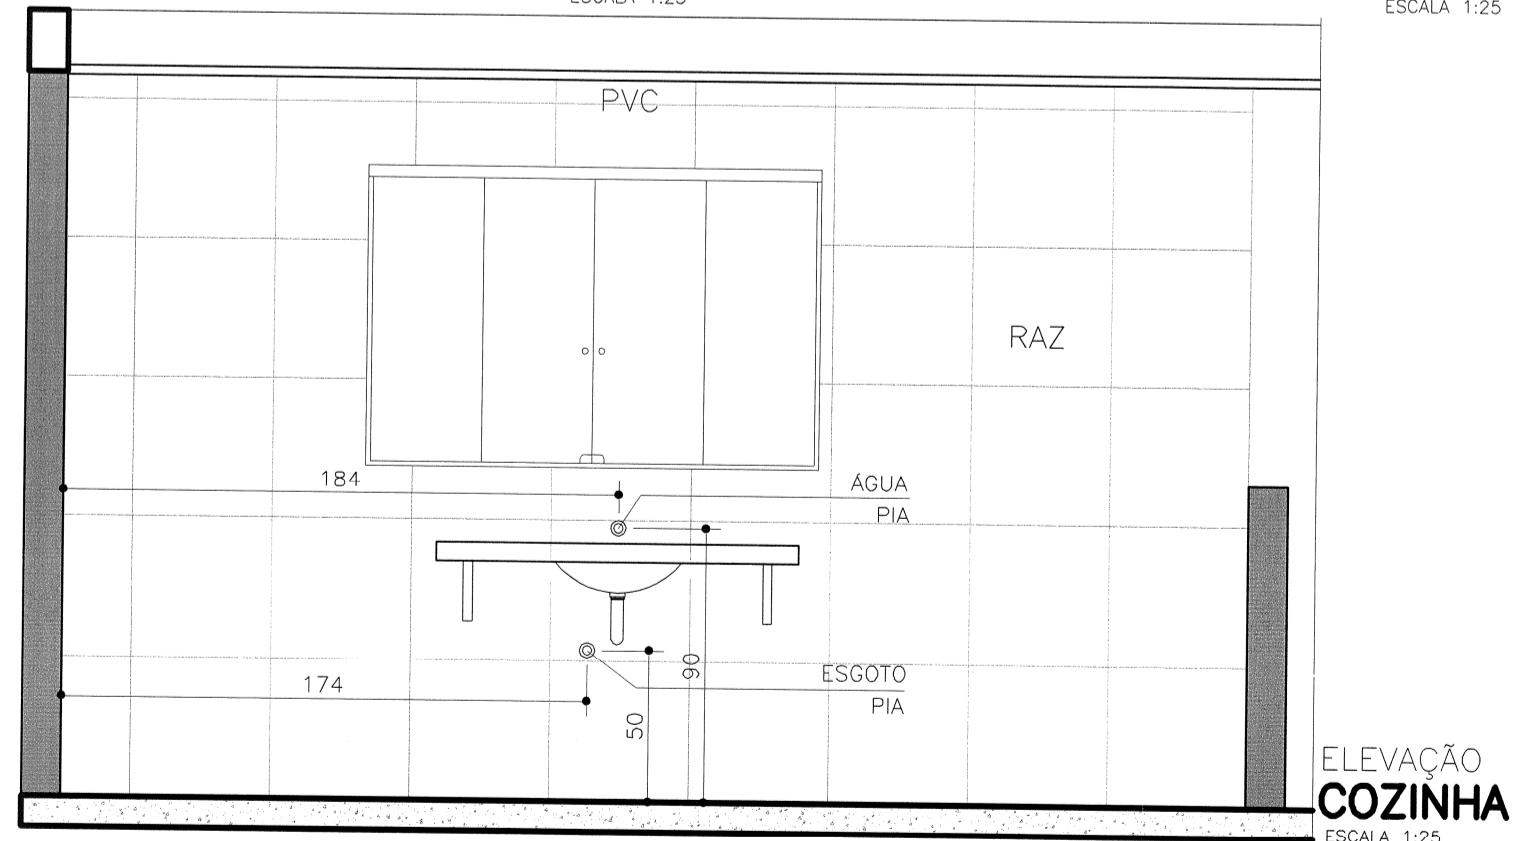

ELEVÇÃO COZINHA
 ESCALA: 1:25

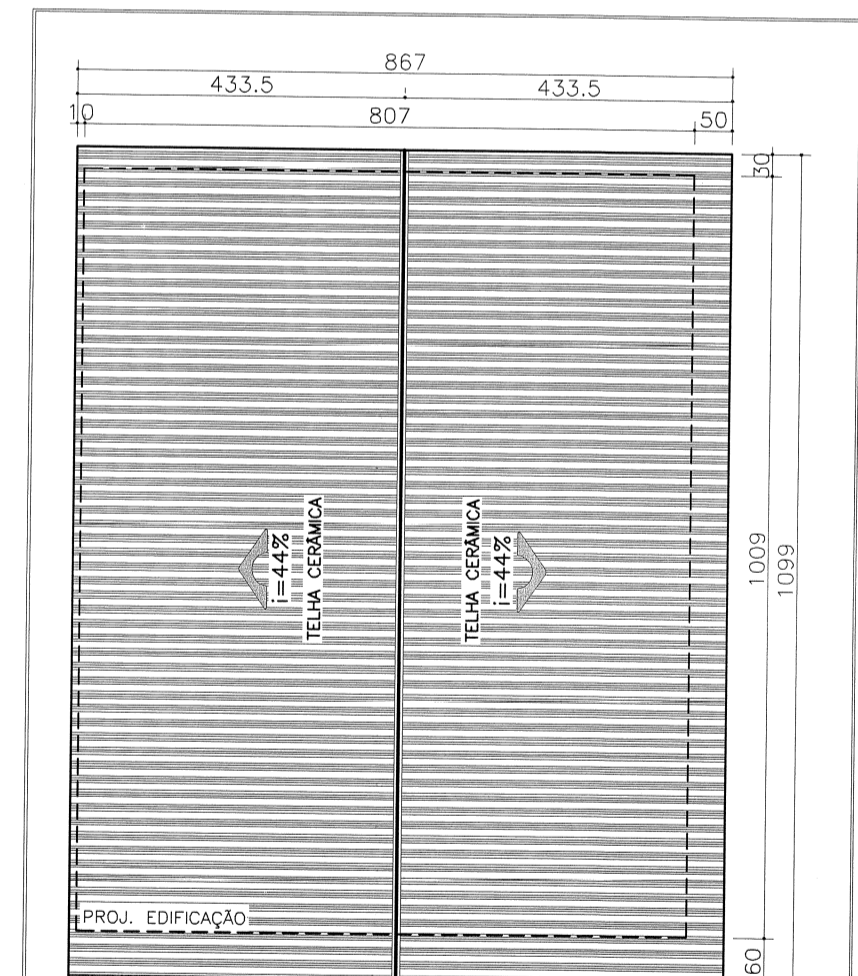

COBERTURA
 ESCALA: 1:100

USO EXCLUSIVO DA COHAPAR			
REVISÕES			
REV	DATA	DESCRIÇÃO	AUTOR
R00	08/03/2017	EMIÇÃO INICIAL	GABRIELLA

USO EXCLUSIVO DA COHAPAR
 RESPONSÁVEL TÉCNICO: *Gabriella Fernando Nascimento*
 Arquiteta
 CAU-A 72408-4

USO EXCLUSIVO DA PREFEITURA
 Município de Rebouças
 CNPJ 17.714.859/0001-83
 12 MAIO 2017
 APROVADO
Paulo César Cabral
 Engenheiro Civil
 CREA 115664/D

ESPECIFICAÇÕES/ACABAMENTOS ATUAIS
1- FUNDAMENTOS: SEM POSSIBILIDADE DE VERIFICAÇÃO IN LOCO
2- PISOS: PCC PISO CERÂMICO, SEM RODAPÉ
3- PAREDES: 3.1- RTA PAREDE SEM REVESTIMENTO, EM TIJOLO APARENTE. 3.2- RSA PAREDE SEM ACABAMENTO 3.3- RAL PINTURA 3.4- RAZ REVESTIMENTO EM AZULEJO ATÉ O TETO.
4- FORRO 4.1- PVC FORRO EM PVC

ESPECIFICAÇÕES/ACABAMENTOS ATUAIS
5- COBERTURA: TELHAS CERÂMICA
6- CALÇADAS: NÃO POSSUI CALÇADA EXTERNA
7- EQUIPAMENTOS / BWC E COZINHA: 7.1- LAVATÓRIO LOUÇA COM COLUNA 7.2- VASO SANITÁRIO LOUÇA COM CAIXA ACOPLADA 7.3- TAMPO DA PIA EM AÇO INOX
8- CAIXA D'ÁGUA NÃO POSSUI CAIXA D'ÁGUA

OBSERVAÇÕES

ESQUADRIAS EXISTENTES				
PORTAS				
DIMENSÃO	MATERIAL	TIPO	ACABAMENTO	QT.
P1 90X210	MADEIRA	-	-	01
P2 80X210	MADEIRA	-	-	01
JANELAS				
DIMENSÃO	MATERIAL	FUNCIONALIDADE	ACABAMENTO	QT.
J1 60x40	ALUMÍNIO	BASCULANTE	-	01
J2 150x100	ALUMÍNIO	CORRER	-	04

COHAPAR
 Companhia de Habitação do Paraná

CASA 31
 REBOUÇAS - VILA FAÇÃO

SITUAÇÃO ATUAL
 PROJETO ARQUITETÔNICO
 PLANTAS / CORTES
 DETALHAMENTO / COBERTURA

autor projeto DVAU	autor desenho DVAU
escala INDICADA	data de criação 02/03/2017
nome do arquivo ARQ_CASA 31_R00.dwg	salvo em 28/06/2017
histórico impressões em 28/06/2017	salvo por gabrielnascimento